



作品テーマ

インテリアパース 一点透視図法 S-1/33

平面図 S=1/50 目安は定規では2倍

内装と家具の計画をしてください
天井高は230cmとします

※窓やドアの位置の変更はできません

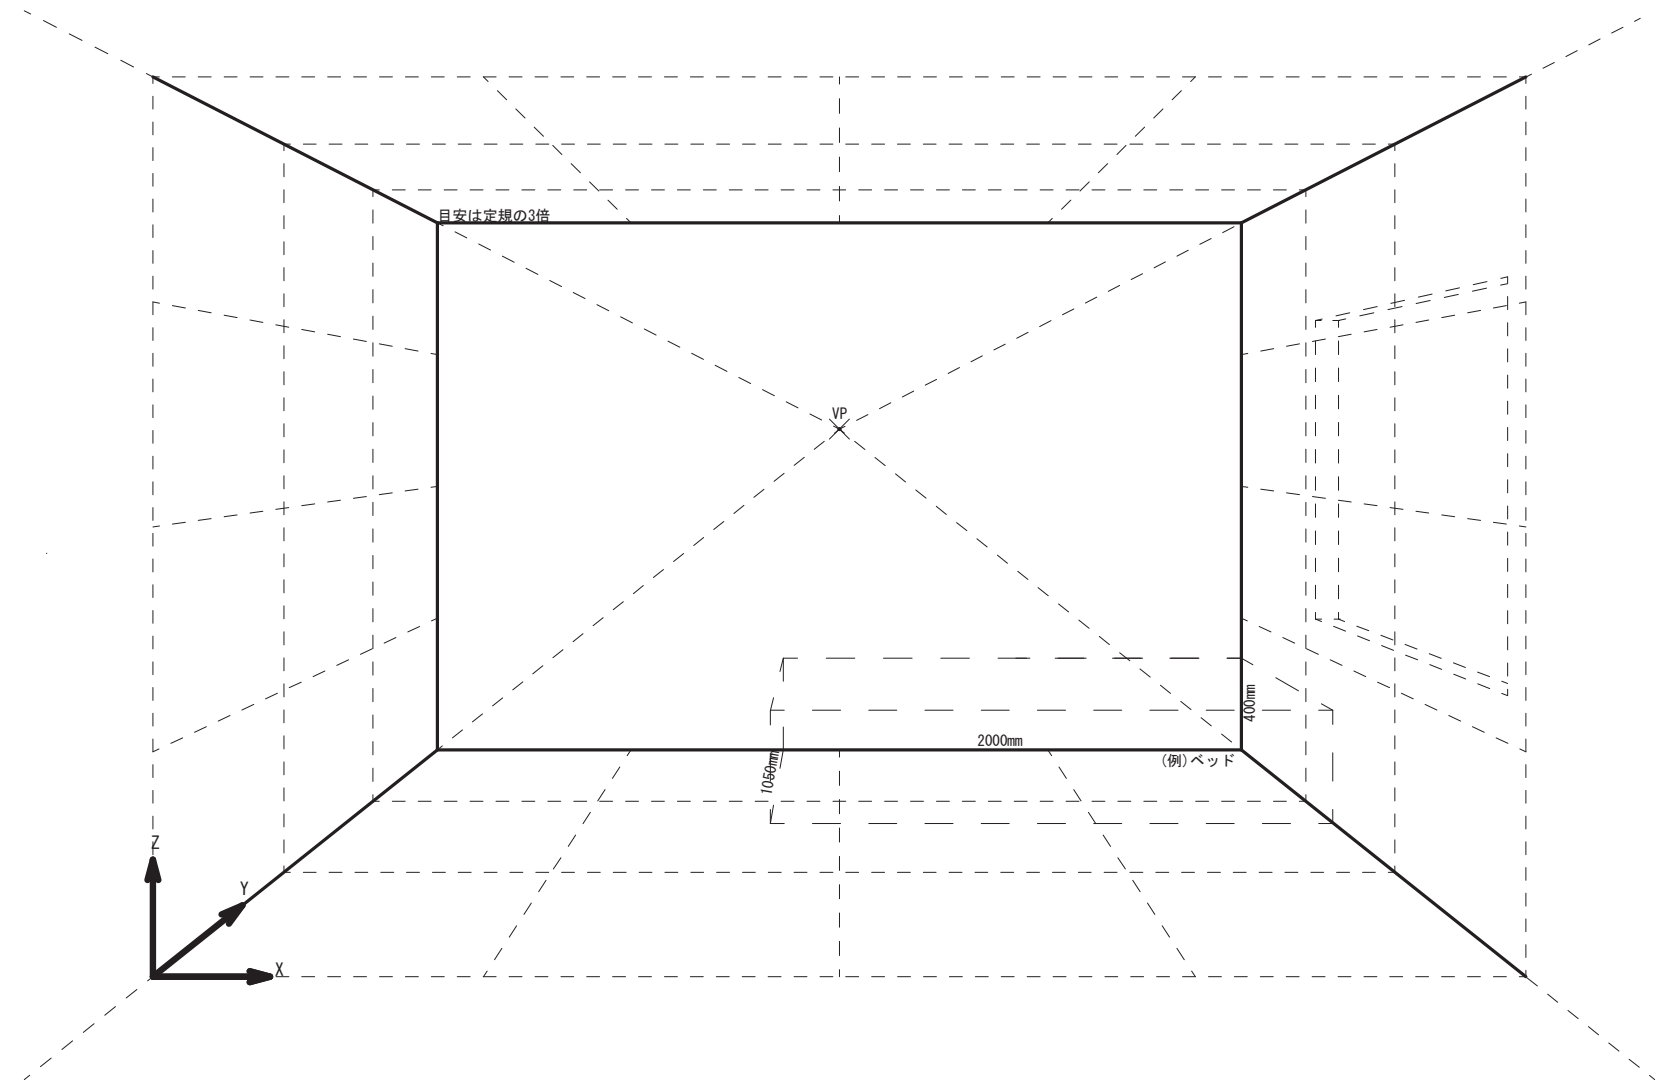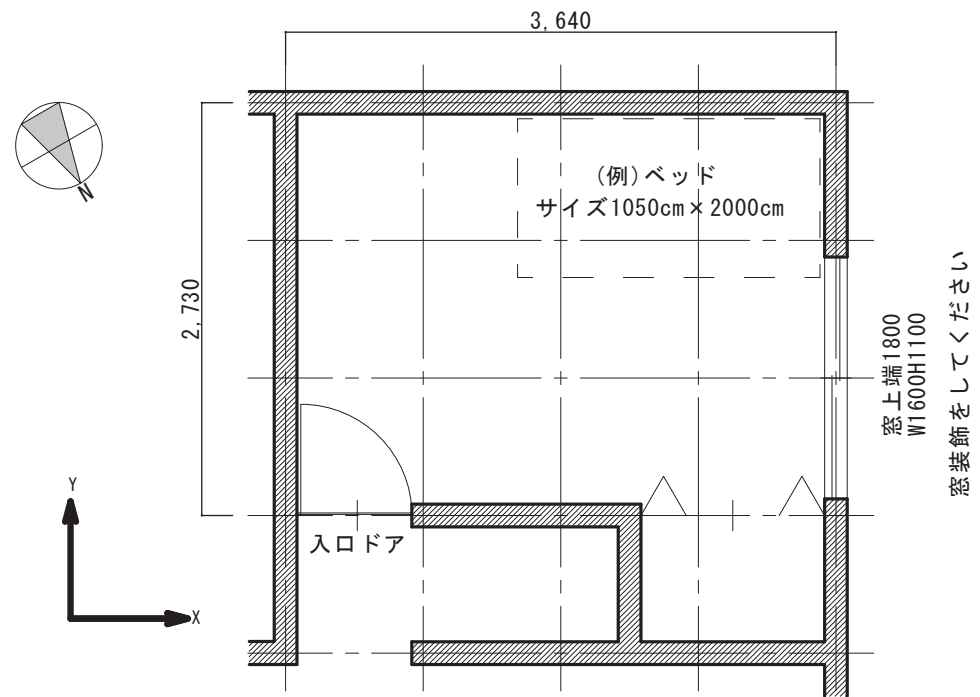

この提案のコンセプト文 (200~300字)

100

200

300

提案素材

選んだ素材を枠の
サイズで切り取り
糊で貼り付けて
ください

天井1	壁1	壁2 貼分がある 場合に使用
品番 ()	品番 ()	品番 ()
床	窓1	貼付欄が不足した際に使用してください () 部位を記載
品番 ()	品番 ()	品番 ()