


2023年IICAインテリアコーディネートコンテスト 一般の部


作品テーマ

平面図 S=1/50 目安は定規では2倍

内装と家具の計画をしてください
天井高は230cmとします
※構造上必要な柱があります。柱や窓、ドアの位置の変更はできません

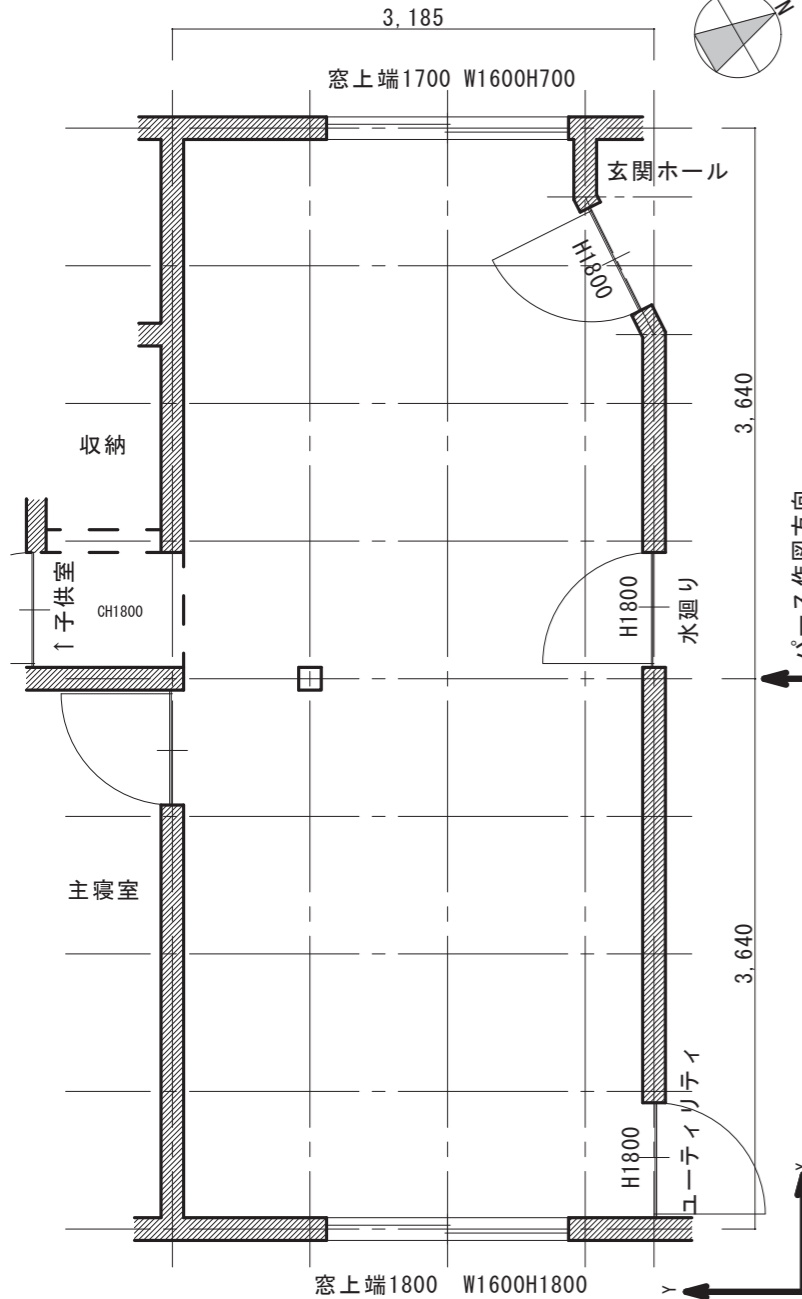

インテリアパース 一点透視図法 S=1/40

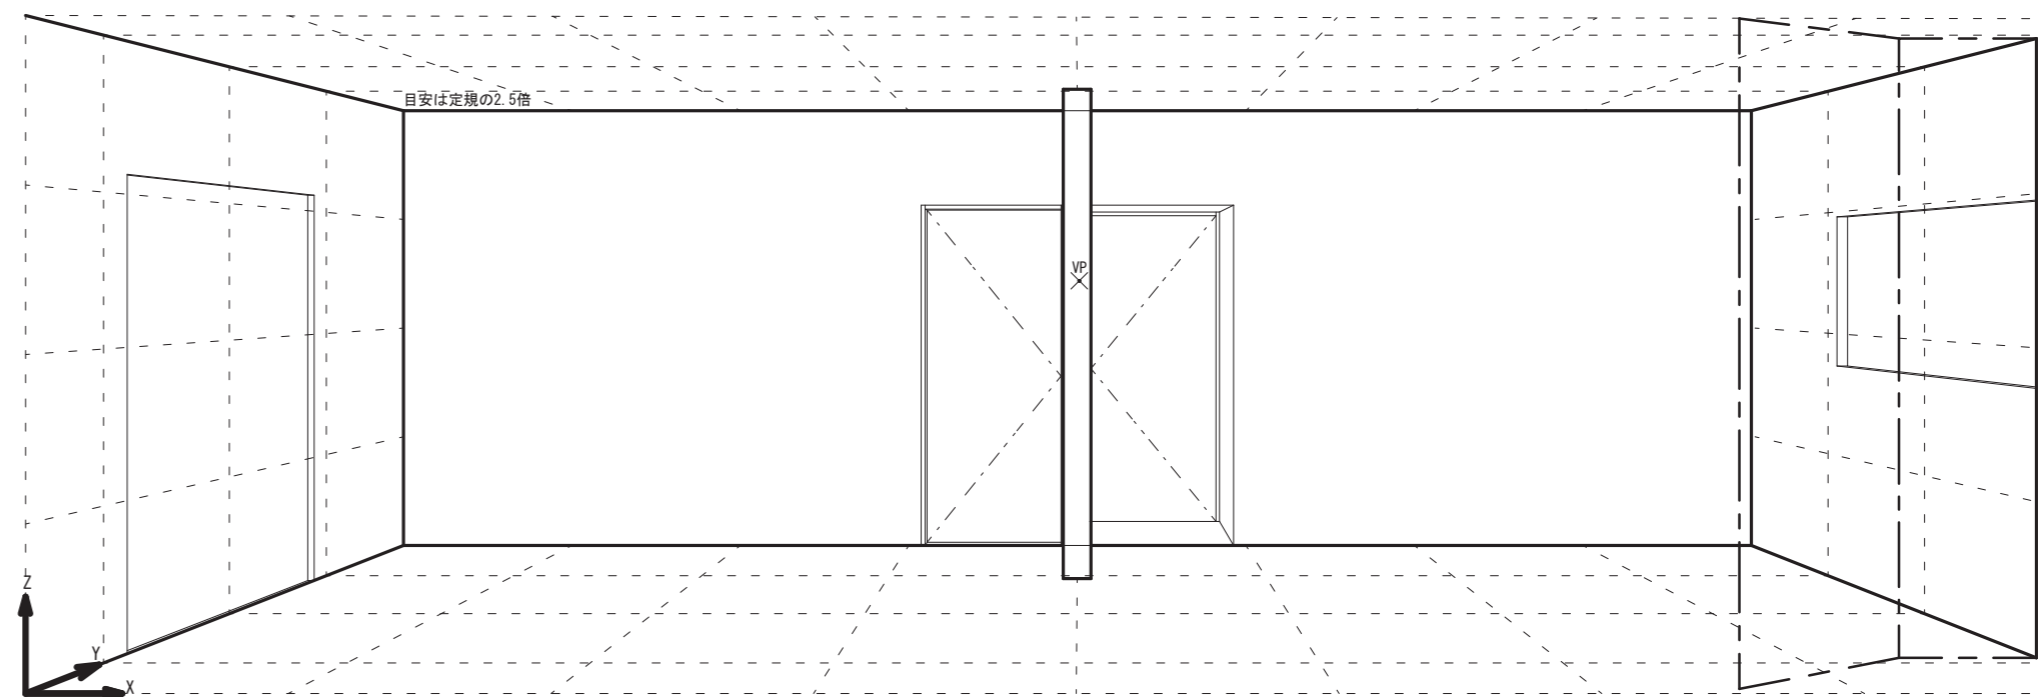

提案素材

選んだ素材を枠のサイズで切り取り糊で貼り付けてください

これより右側の欄は貼付欄が不足した際に使用してください

天井

35mm
35mm
品番 ()

壁1

品番 ()

壁2

貼分がある場合に使用

品番 ()

床

品番 ()

窓1

品番 ()

() 部位を記載

品番 ()

() 部位を記載

品番 ()

() 部位を記載

品番 ()

() 部位を記載

品番 ()

() 部位を記載

品番 ()

この提案のコンセプト文 (200~300字)

10

20

30

40

45

90

180

270