



作品テーマ

平面図 S=1/50 ※窓やドアの位置の変更はできません
内装と家具の計画をしてください

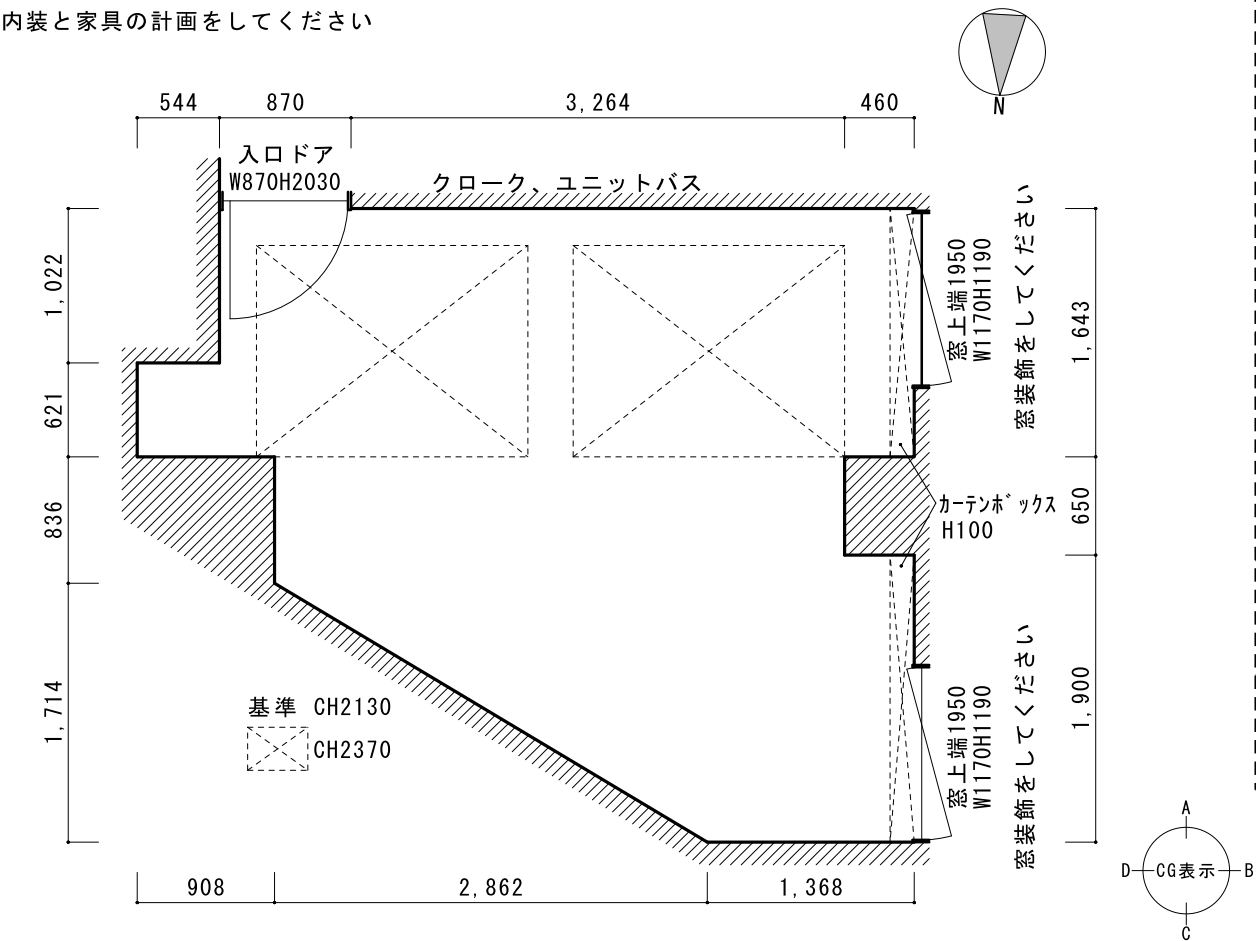

インテリアパース 枠内に提案内容を説明するパースを一点透視図法にて表現してください

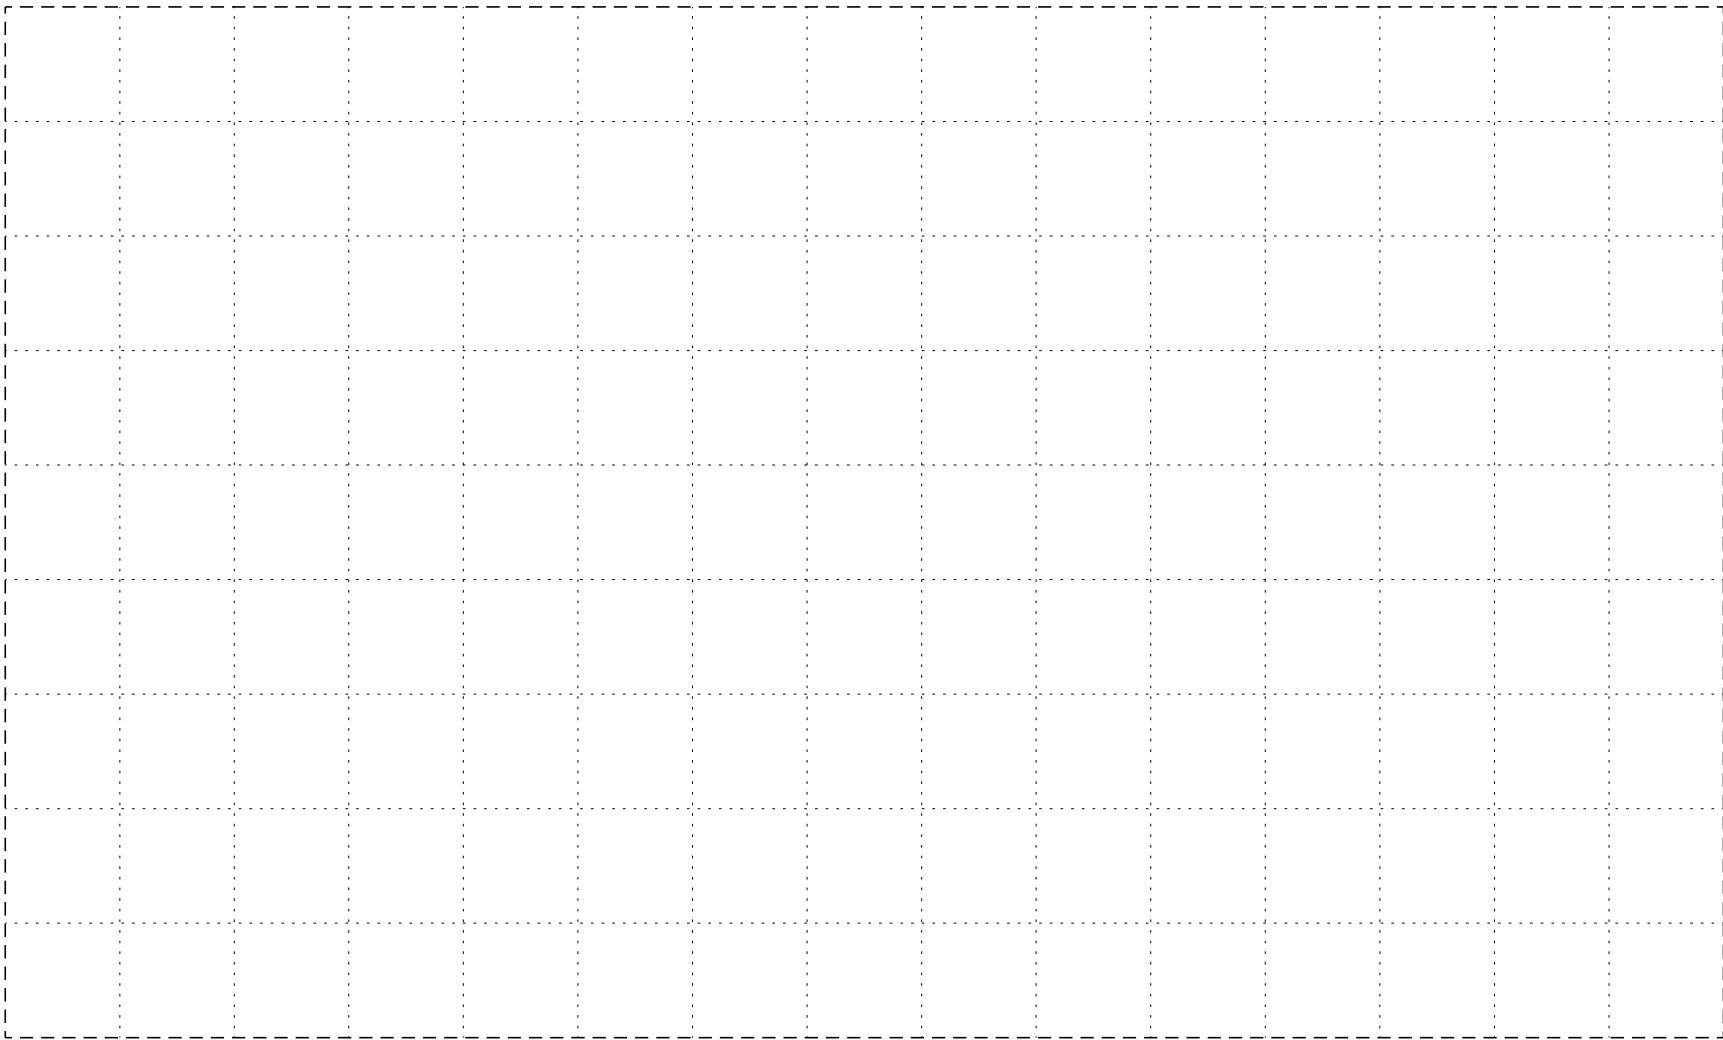

この提案のコンセプト文 (200～300字)

100

200

300

提案素材 選んだ素材を枠のサイズで切り取り糊で貼り付けてください

天井

壁

床

窓

品番 ()

品番 ()

品番 ()

品番 ()

() 部位を記載

() 部位を記載

() 部位を記載

() 部位を記載

品番 ()

品番 ()

品番 ()

品番 ()

貼付欄が不足した際に使用してください